


## TOP 19

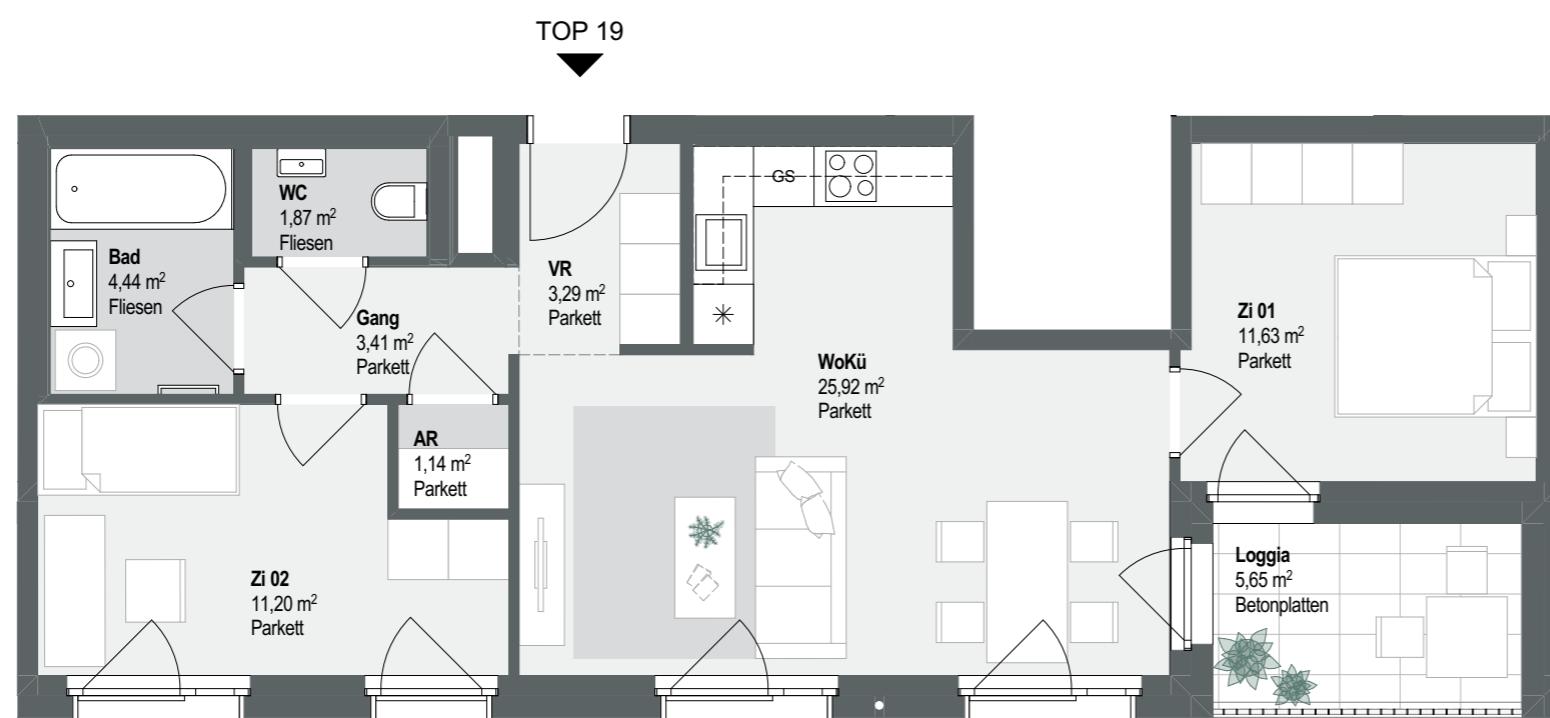

3-Zimmer Wohnung | 3. OG

VR

Gang

WC

Bad

AR

Zi 02

WoKü

Zi 01

Loggia

**SUMME**

**68,55 m<sup>2</sup>**



### Legende Möblierung

<span style="border: 1px solid black; display: inline-block; width: 10px; height: 10px;"></span>	Vertragsbestand
<span style="border: 1px solid black; display: inline-block; width: 10px; height: 10px;"></span>	Möblierungsvorschlag

